101

Zimmer

BF:22.80 m²

Entreé

BF:4.38 m²

WC / Dusche

BF:3.66 m²

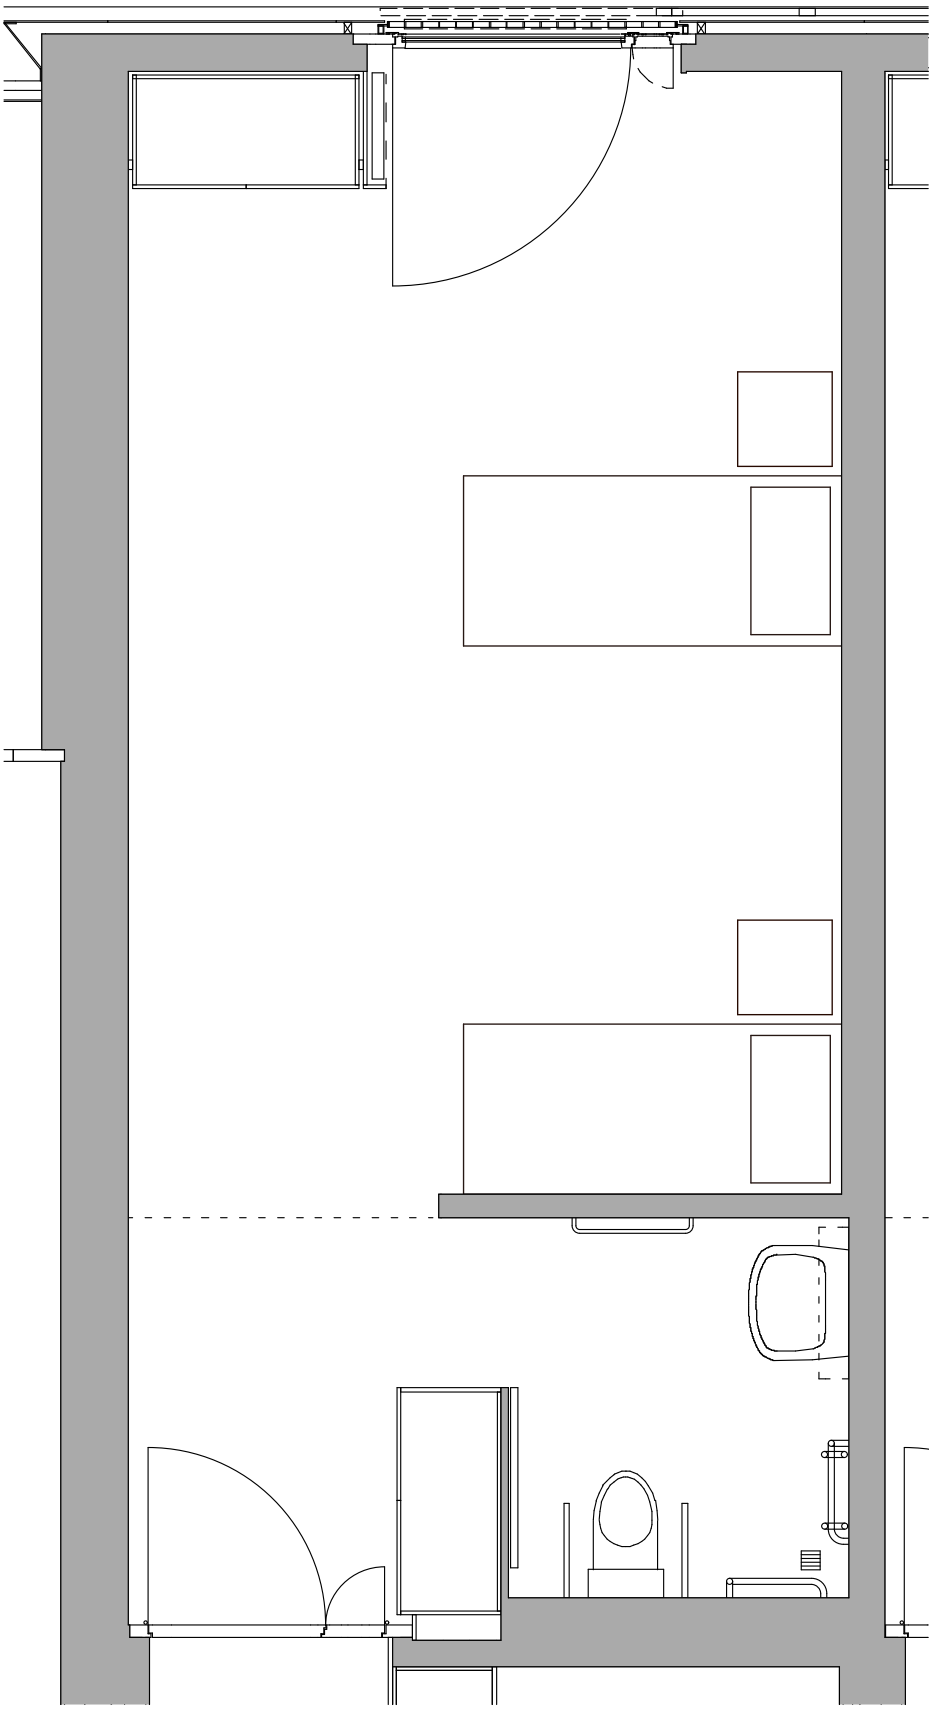

Kirchfeld Haus für Betreuung und Pflege, Kirchfeld, 6048 Horw

HORW GEMEINDE

K1 1.OG - Zimmer 101

1:40

0 0.1 0.5 1.0 m

17.01.2017

O:\Objekte\Zeichnungen\Kirchfeld\K1.pln

111

Zimmer
BF:22.90 m²

Entreé
BF:4.11 m²

WC / Dusche
BF:3.66 m²

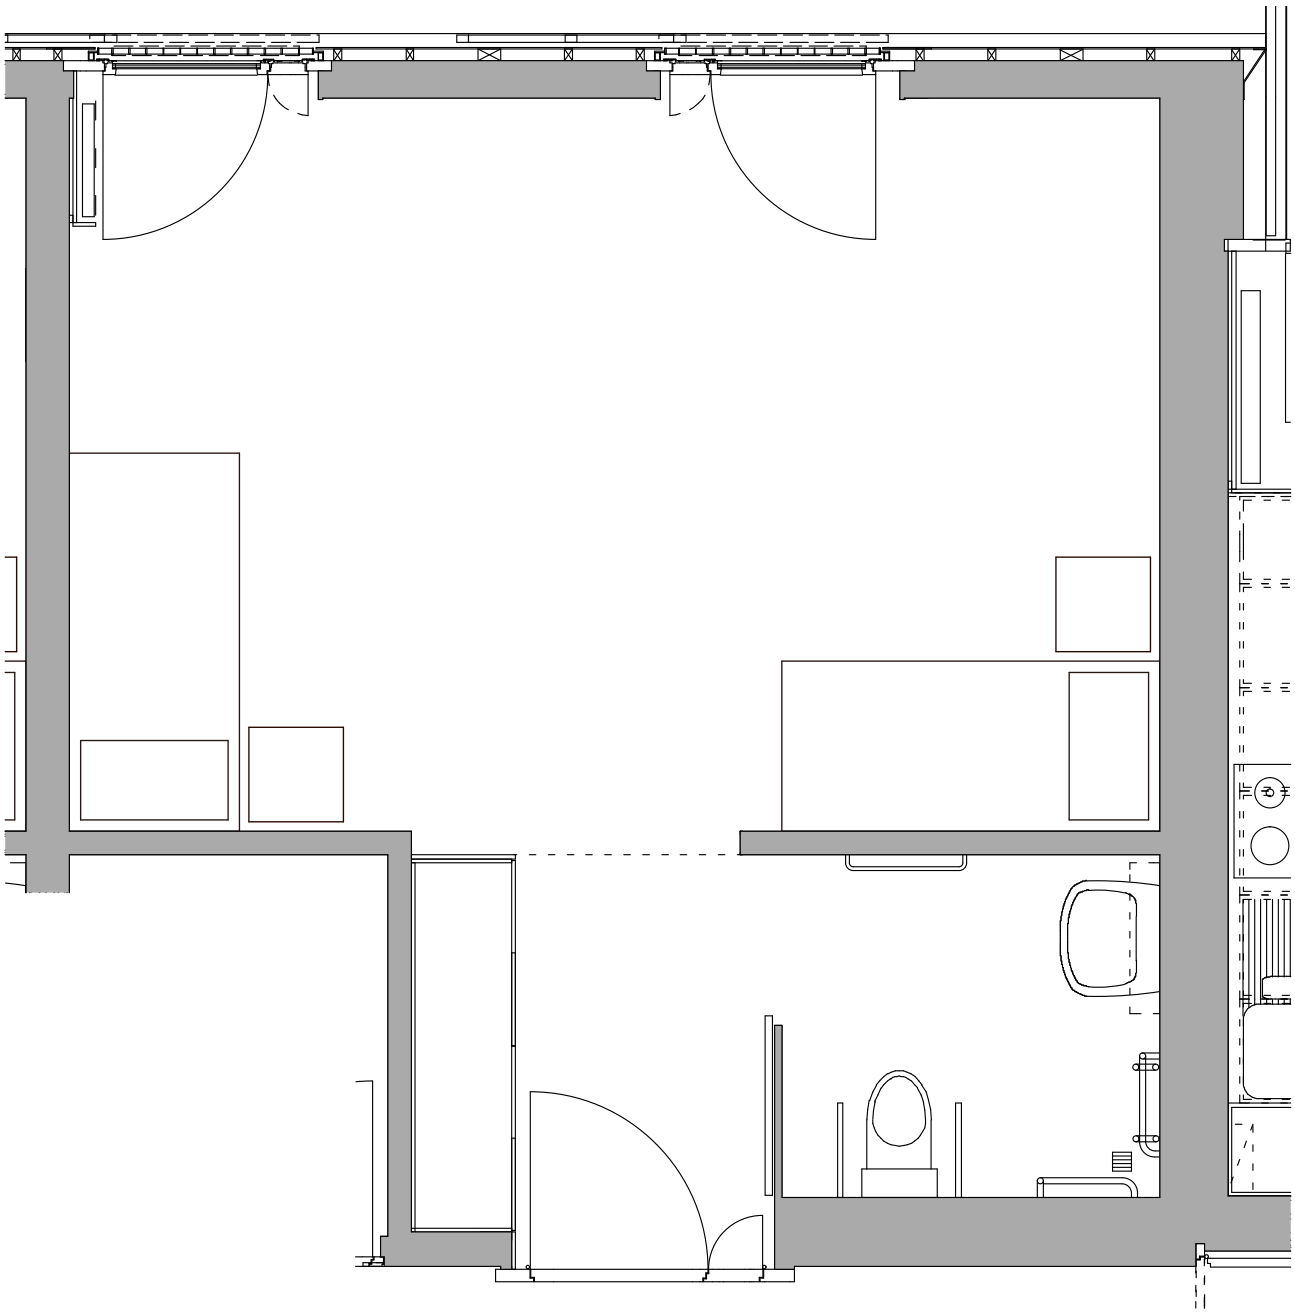

Kirchfeld Haus für Betreuung und Pflege, Kirchfeld, 6048 Horw

K1 1.OG - Zimmer 111

1:40

0 0.1 0.5 1.0 m

17.01.2017

O:\Objekte\Zeichnungen\Kirchfeld\K1.pln

113

Zimmer
BF:19.16 m²

Entreé
BF:3.02 m²

WC / Dusche
BF:3.67 m²

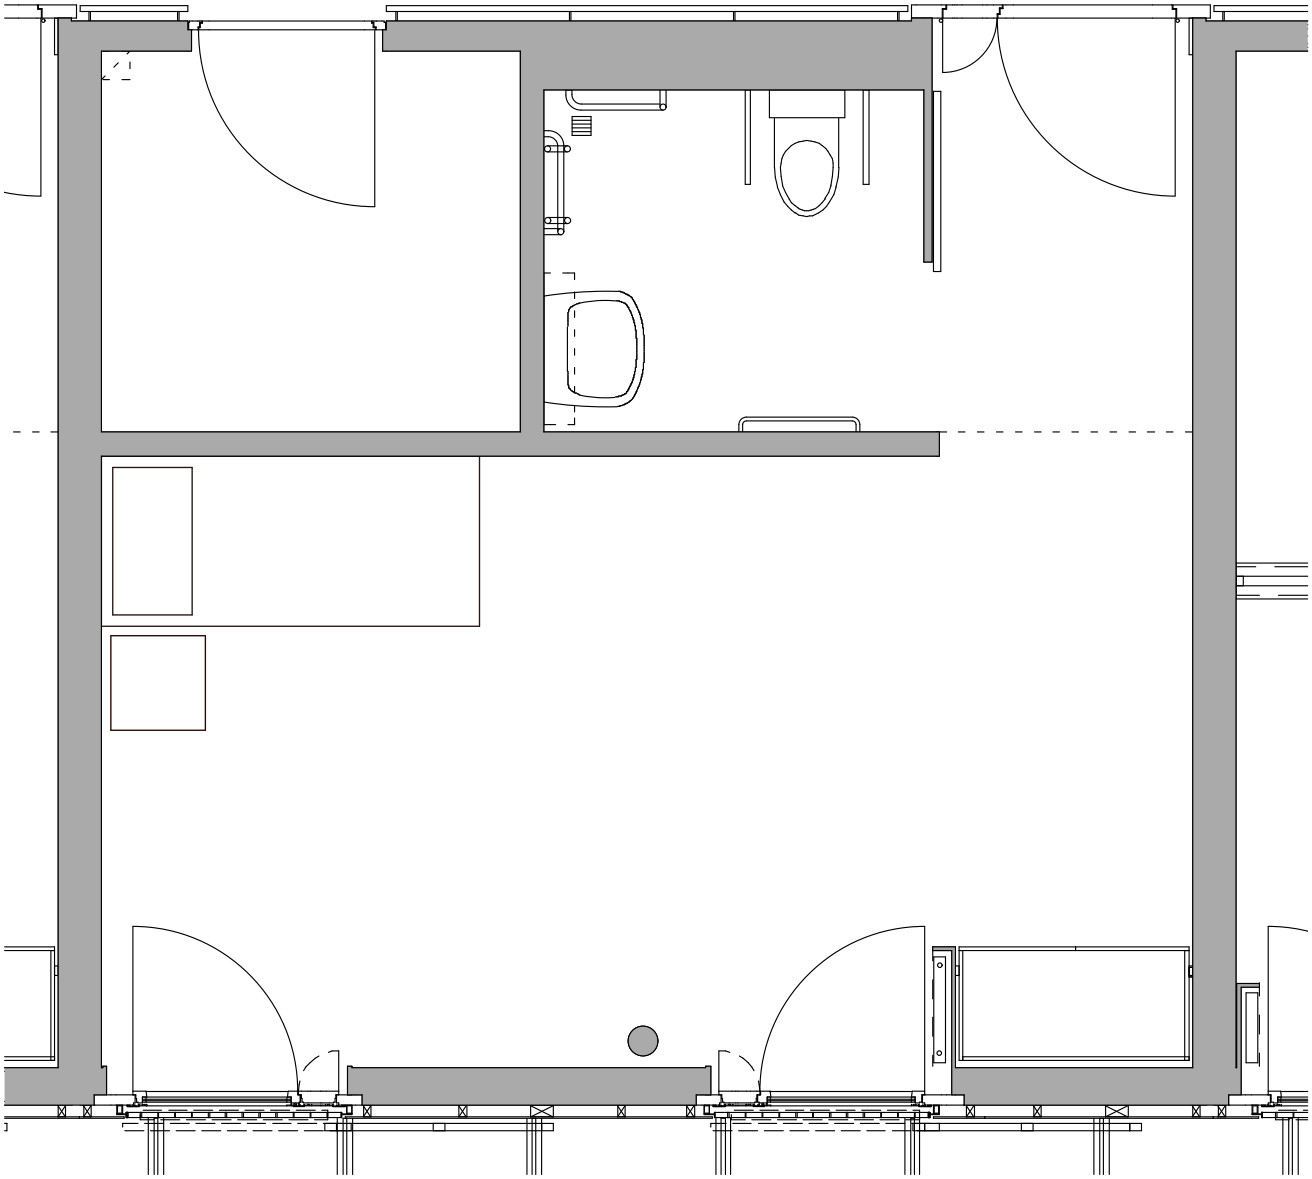

Kirchfeld Haus für Betreuung und Pflege, Kirchfeld, 6048 Horw

K1 1.OG - Zimmer 113

1:40

0 0.1 0.5 1.0 m

17.01.2017

O:\Objekte\Zeichnungen\Kirchfeld\K1.pln

125
Zimmer
BF:12.76 m²

Entreé
BF:4.10 m²

WC / Dusche
BF:3.67 m²

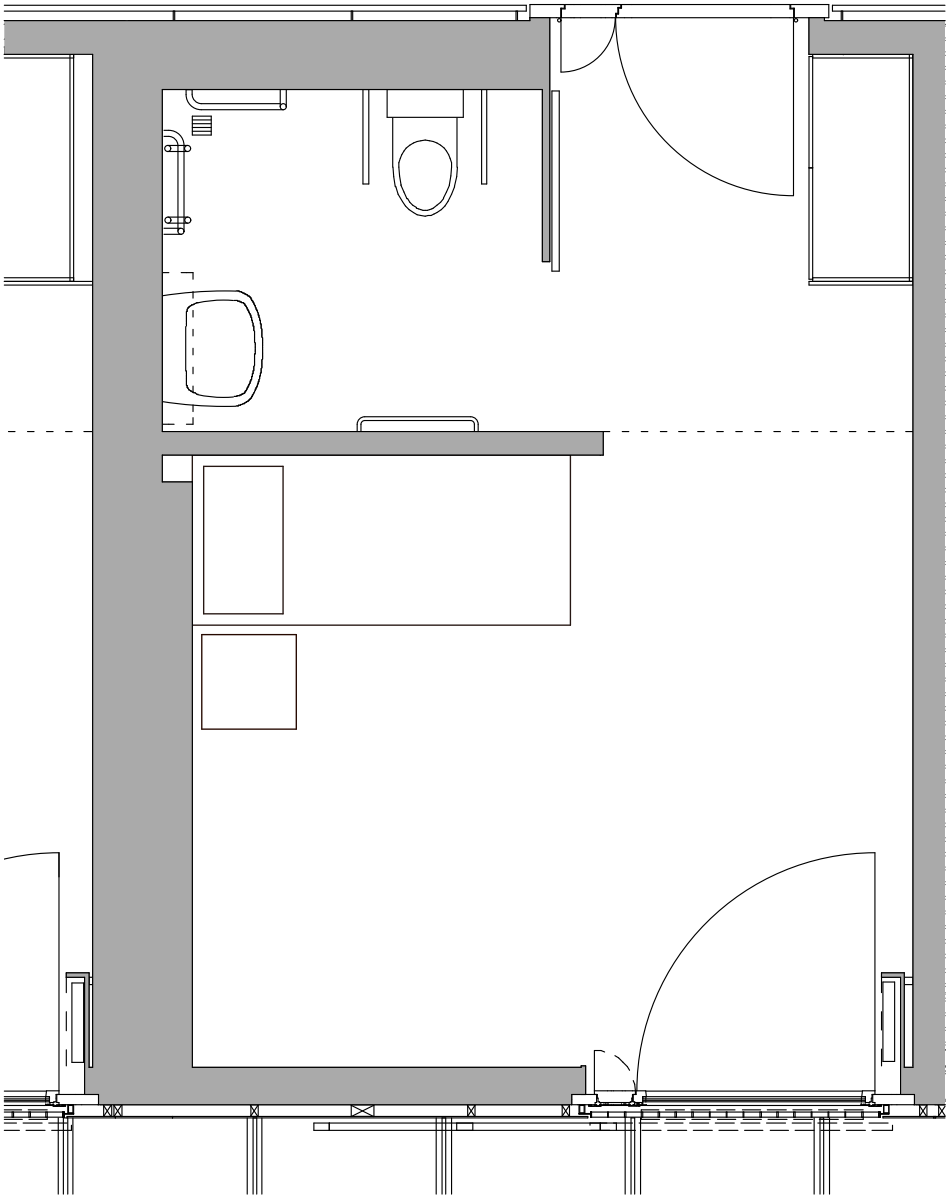

Kirchfeld Haus für Betreuung und Pflege, Kirchfeld, 6048 Horw

HORW GEMEINDE

K1 1.OG - Zimmer 125

1:40

0 0.1 0.5 1.0 m

17.01.2017

O:\Objekte\Zeichnungen\Kirchfeld\K1.pln

126

Zimmer

BF:15.12 m²

Entreé

BF:4.11 m²

WC / Dusche

BF:3.68 m²

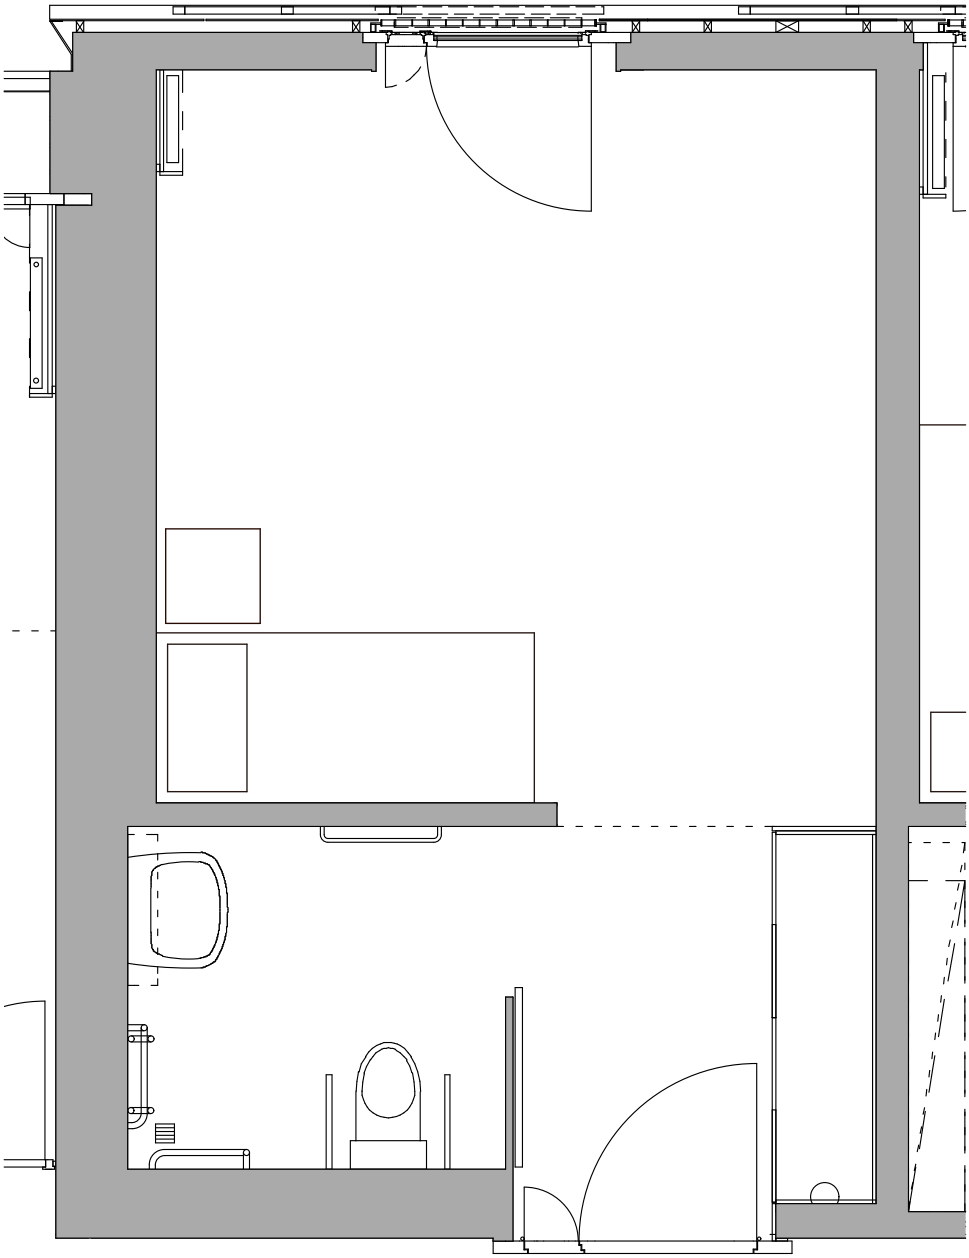

Kirchfeld Haus für Betreuung und Pflege, Kirchfeld, 6048 Horw

K1 1.OG - Zimmer 126

1:40

0 0.1 0.5 1.0 m

17.01.2017

0:\Objekte\Zeichnungen\Kirchfeld\K1.pln

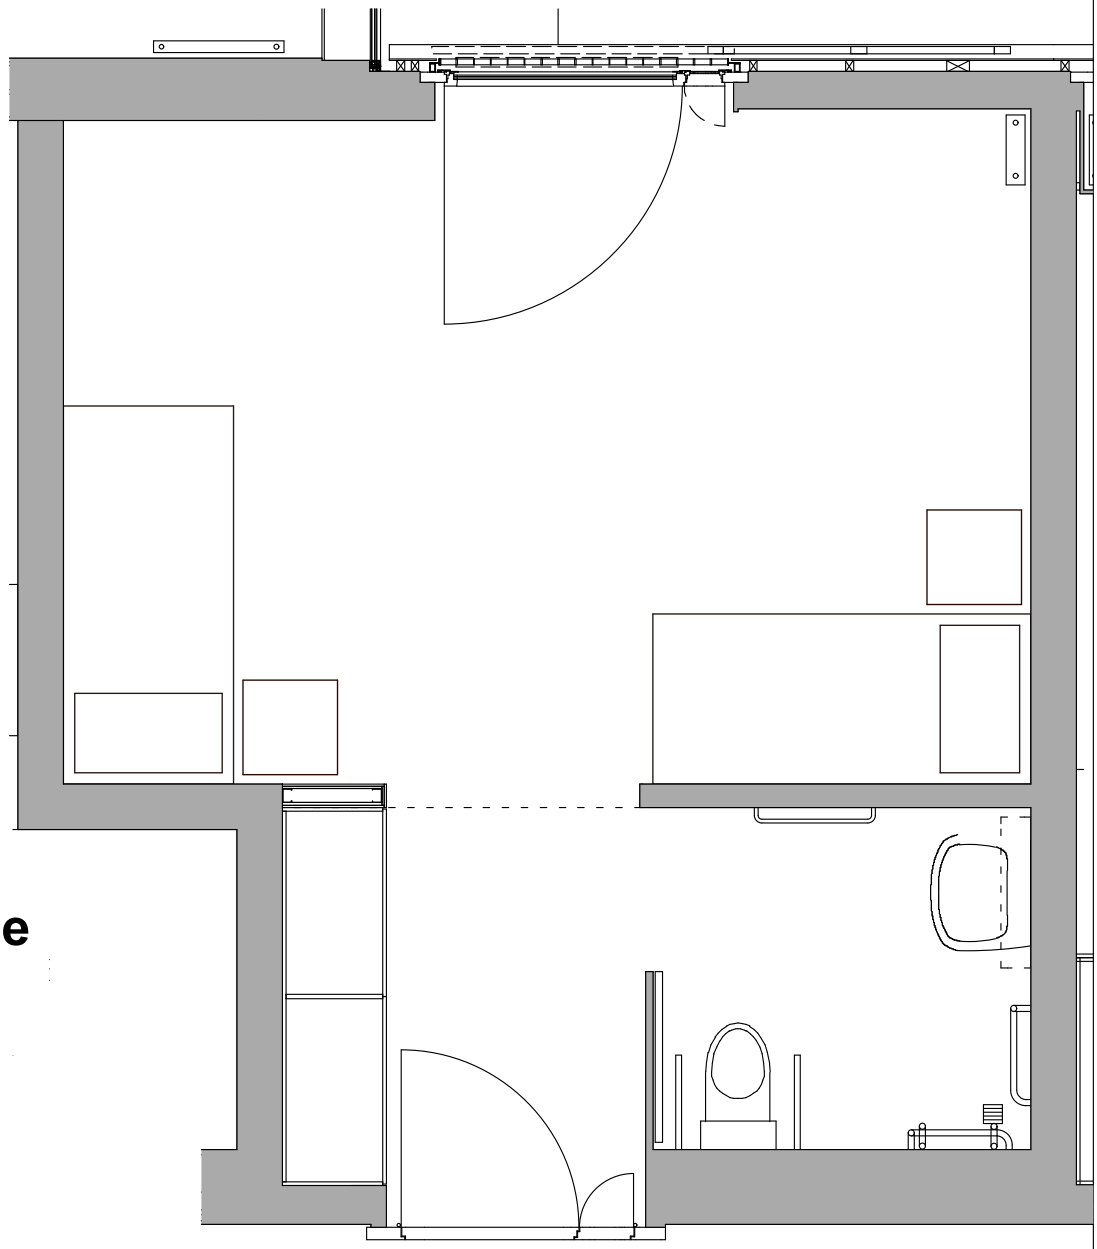

136

Zimmer

BF:18.61 m²

Entreé

BF:4.15 m²

WC / Dusche

BF:3.65 m²

Kirchfeld Haus für Betreuung und Pflege, Kirchfeld, 6048 Horw

HORW GEMEINDE

K1 1.OG - Zimmer 136

1:40

0 0.1 0.5 1.0 m

17.01.2017

O:\Objekte\Zeichnungen\Kirchfeld\K1.pln

139

Zimmer

BF:13.10 m²

Entreé

BF:4.53 m²

WC / Dusche

BF:3.65 m²

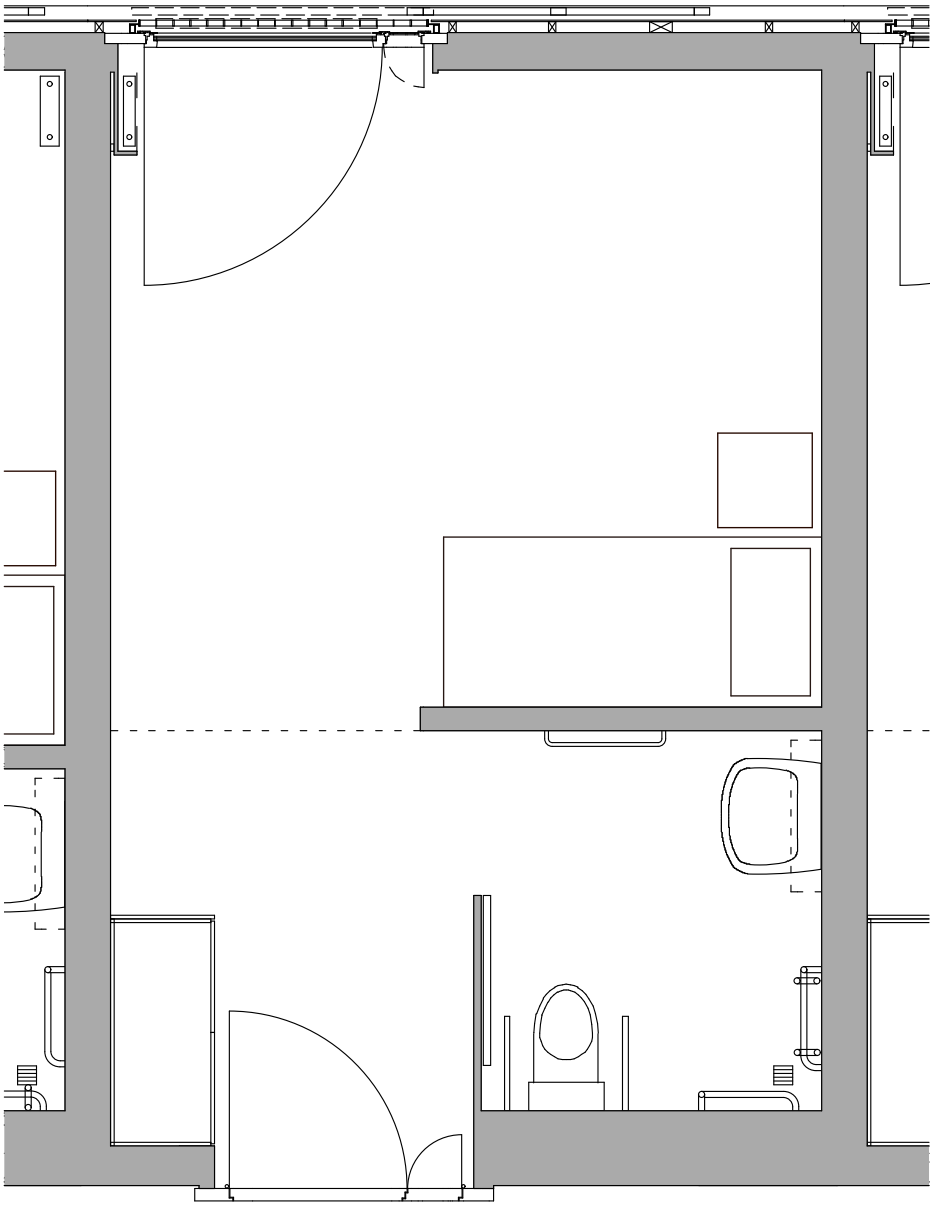

Kirchfeld Haus für Betreuung und Pflege, Kirchfeld, 6048 Horw

K1 1.OG - Zimmer 139

1:40

0 0.1 0.5 1.0 m

17.01.2017

O:\Objekte\Zeichnungen\Kirchfeld\K1.pln

151

Zimmer
BF:20.58 m²

Entreé
BF:4.13 m²

WC / Dusche
BF:3.66 m²

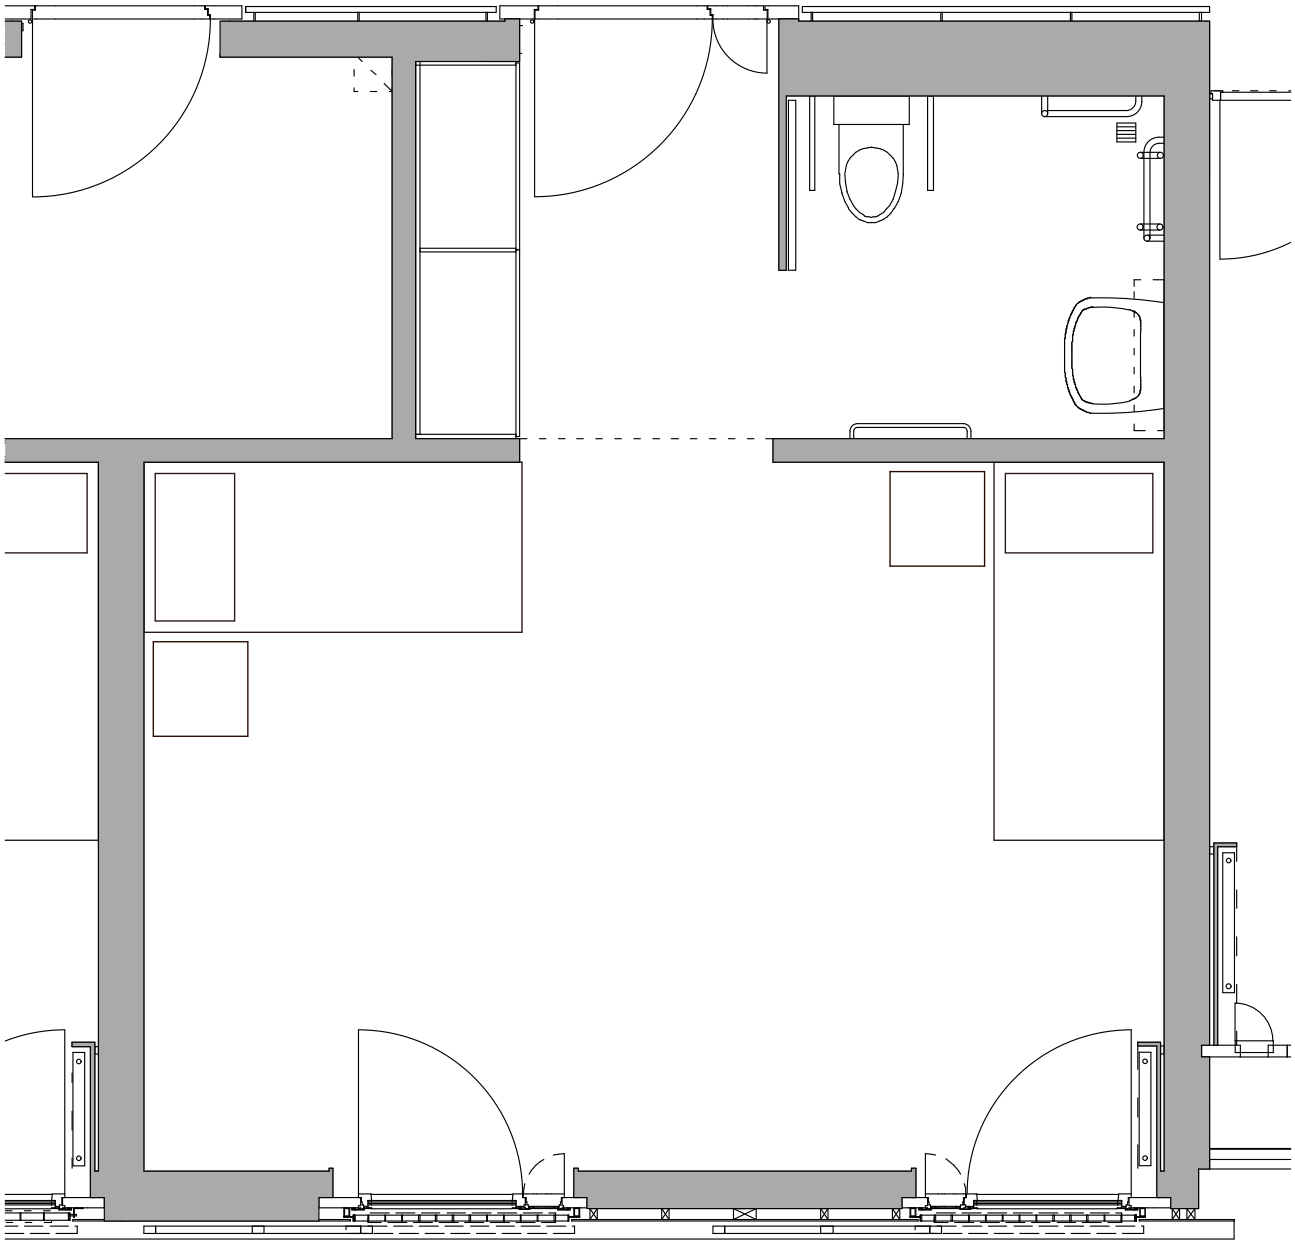

Kirchfeld Haus für Betreuung und Pflege, Kirchfeld, 6048 Horw

K1 1.OG - Zimmer 151

1:40

0 0.1 0.5 1.0 m

17.01.2017

0:\Objekte\Zeichnungen\Kirchfeld\K1.pln

701
Zimmer
BF:21.39 m²

Entreé
BF:3.96 m²

WC / Dusche
BF:4.32 m²

Balkon
BF:3.35 m²

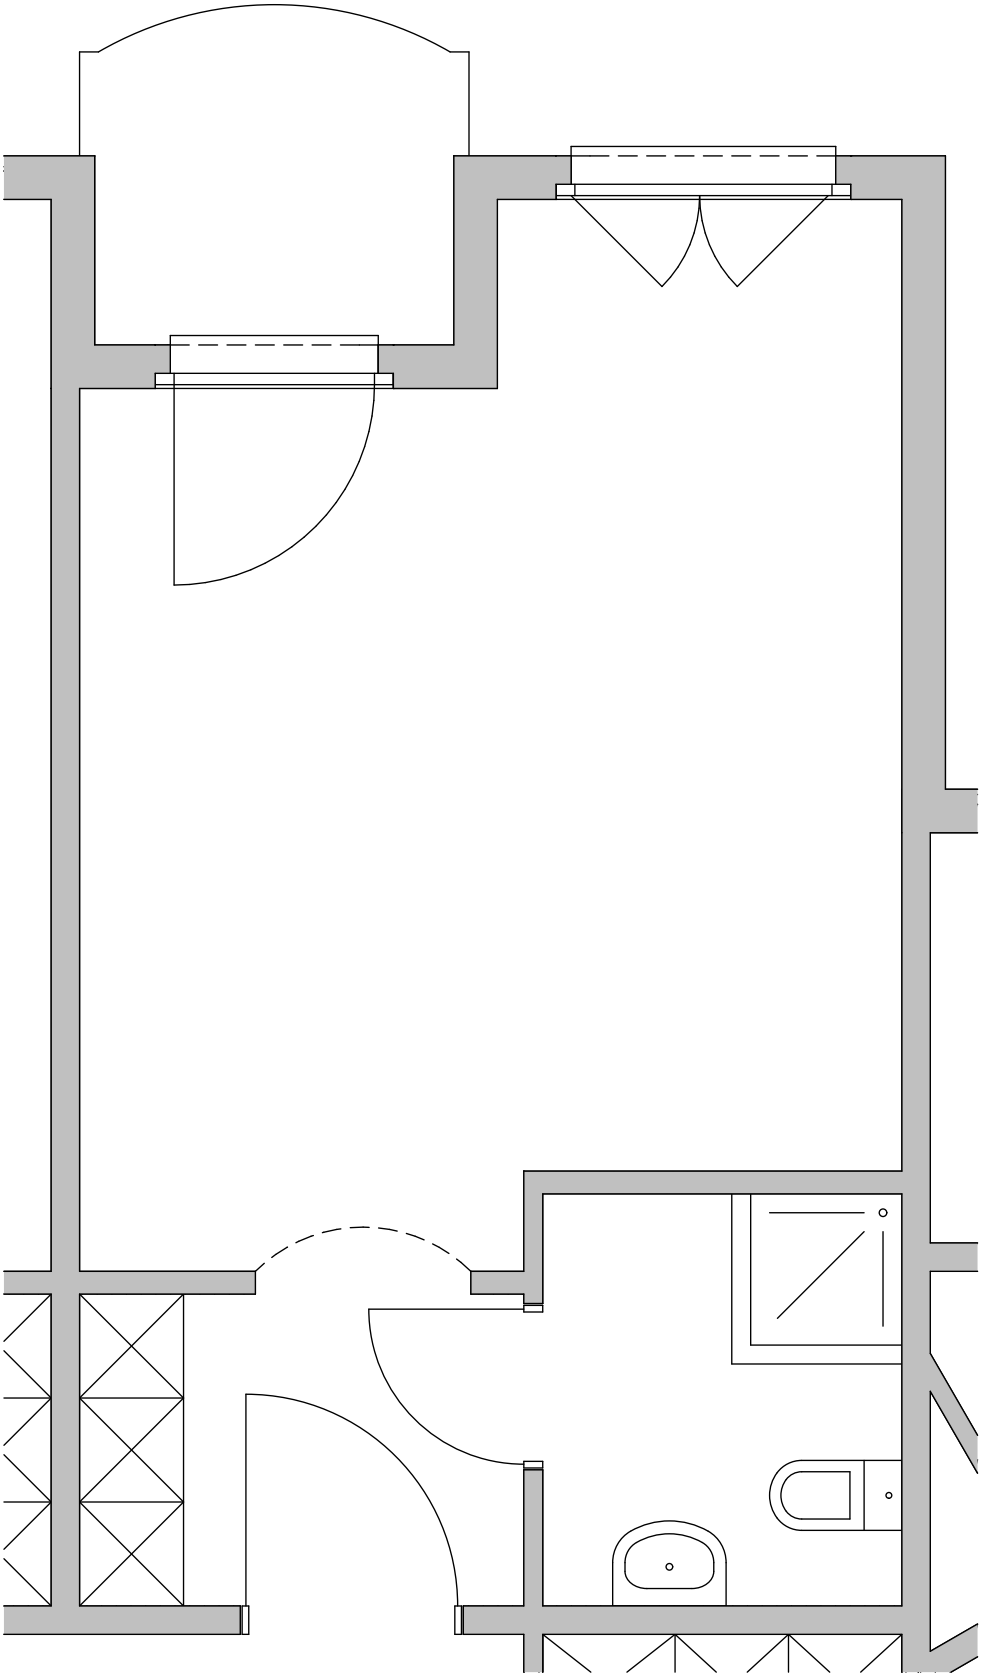

Kirchfeld Haus für Betreuung und Pflege, Kirchfeld, 6048 Horw

HORW GEMEINDE

K2 3.OG - Zimmer 701

1:40

0 0.1 0.5 1.0 m

N

24.08.2015

\\ECOSRV01\Office\Objekte\Zeichnungen\Kirchfeld\K2.pln

703
Zimmer
BF:17.54 m²

Entreé
BF:15.80 m²

WC / Dusche
BF:4.35 m²

Balkon
BF:3.43 m²

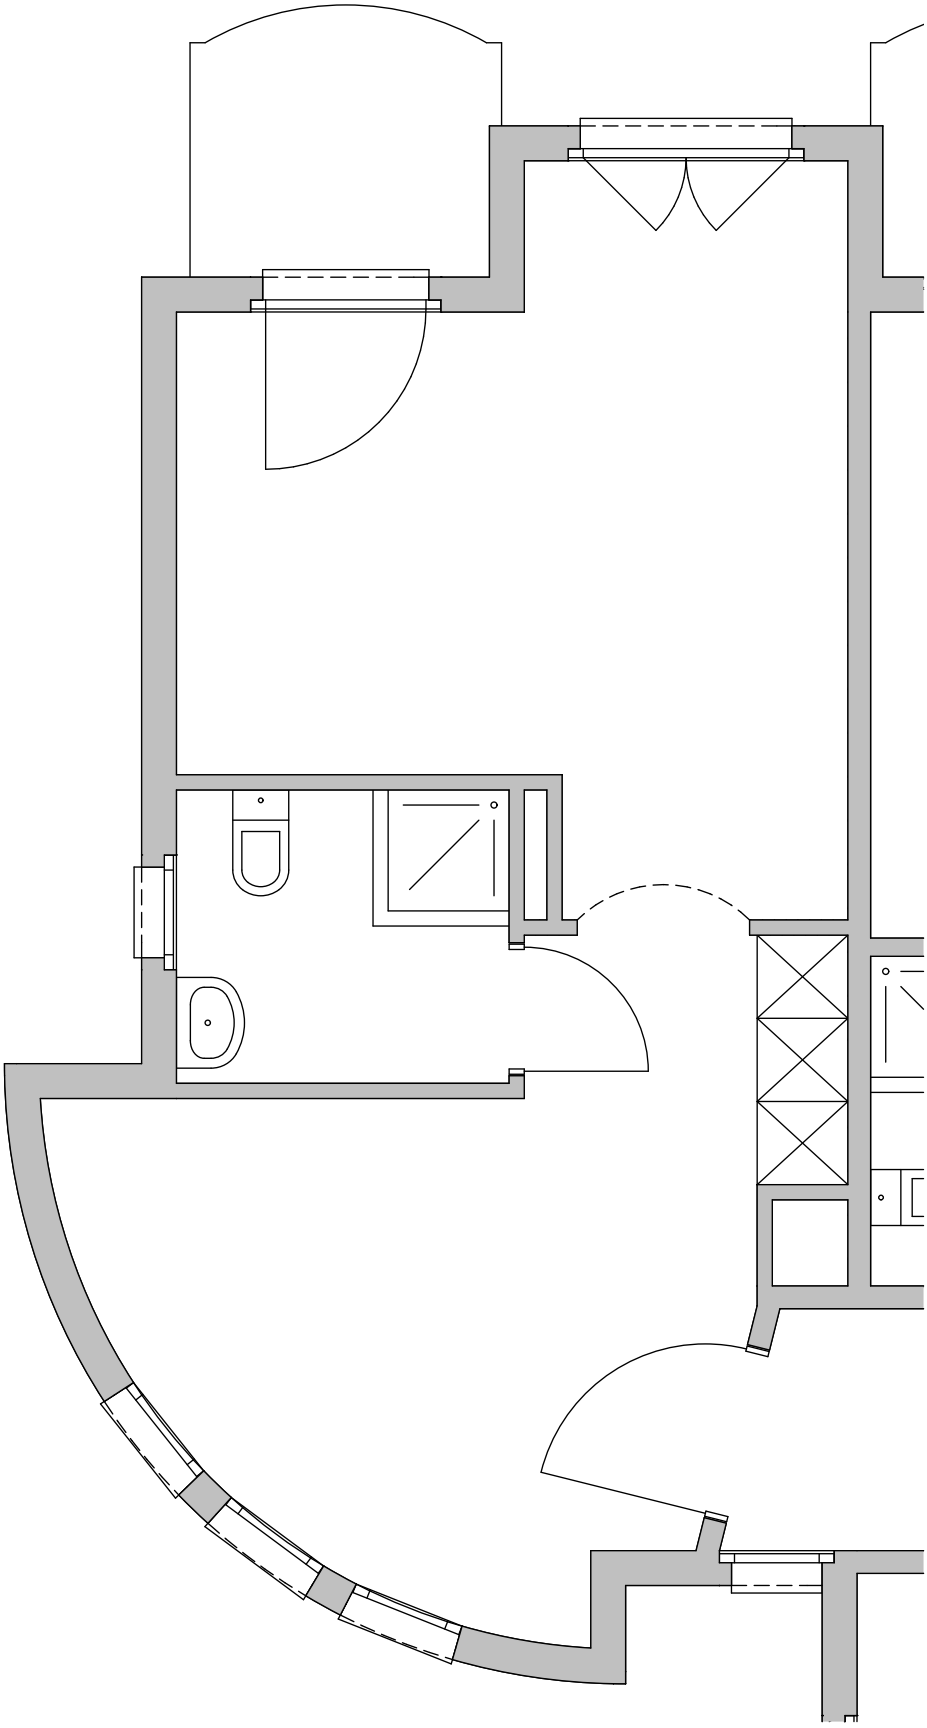

Kirchfeld Haus für Betreuung und Pflege, Kirchfeld, 6048 Horw

HORW GEMEINDE

K2 3.OG - Zimmer 703

1:50

0 0.1 0.5 1.0 m

N

24.08.2015

\\ECOSRV01\Office\Objekte\Zeichnungen\Kirchfeld\K2.pln